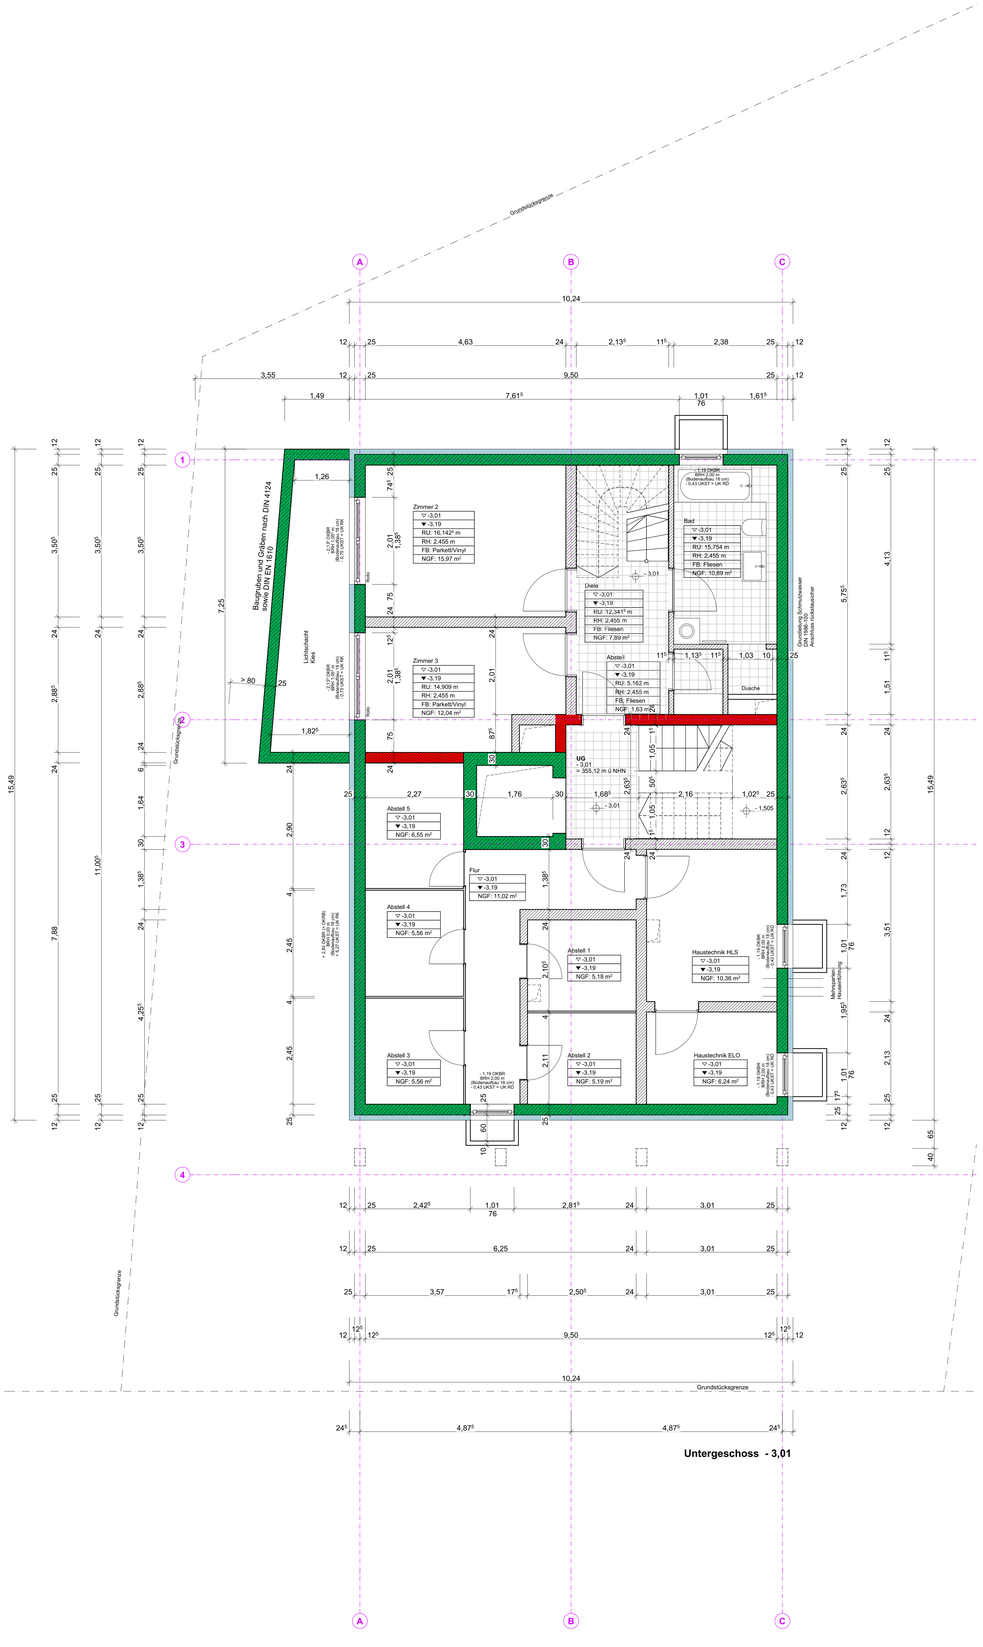

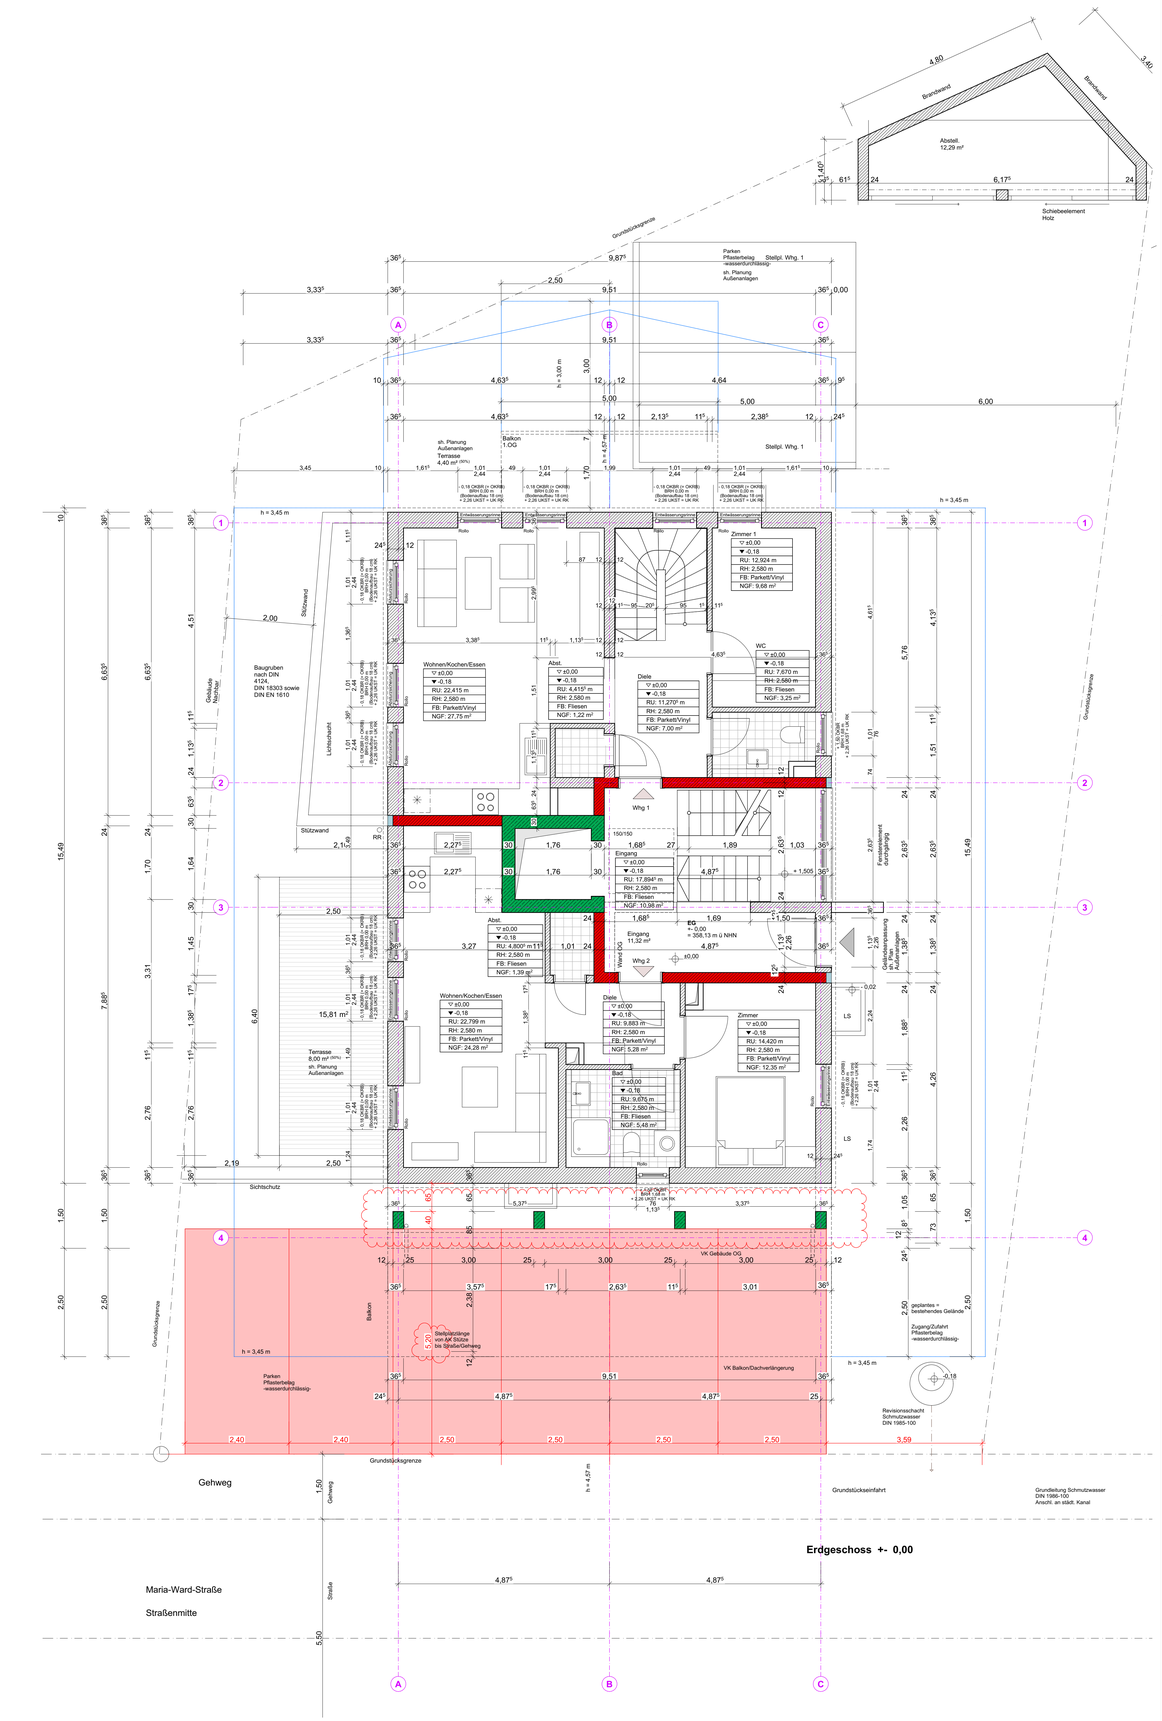

FLUGRANPLATTEN SIND MIT DURCHLAUFENDEN FUGEN ZU VERLEGEN. DIE TÜRHÖHEN DER INNENTÜREN SIND BEZOGEN AUF OK FERTIGFUSSBODEN DER HÖHEREN RAUMSEITE BIS UK STURZ. STURZ- UND BRÜSTUNGSHÖHEN UND ANSCHLAGPUNKTE SIND BEZOGEN AUF OK ROHBODEN DES JEWEILIGEN GESCHOSSES.
ALLE MAßE SIND VERANTWORTLICH ZU PRÜFEN, BZW. AN BAU ZU NEHMEN. AUSFÜHRUNG DER TREPPEN NACH DEN DETAILPLÄNEN.
FÜR DIE RICHTIGKEIT UND EINHALTUNG DER MAßE HAFTET DER UNTERNEHMER.
PLAN- UND MAßDIFFERENZEN MÜSSEN VOR DER AUSFÜHRUNG MIT DEN PLANERN GEKLÄRT WERDEN.
DIESER PLAN IST NUR IN VERBINDUNG MIT DEN SCHAL- UND BEWEHRUNGSPLÄNEN DES STATIKBÜROS VOLLSTÄNDIG. ALLE TRAGENDEN BAUTEILE NACH STATISCHER BERECHNUNG AUF DAS URHEBERRECHT UND GESETZ WIRD HINGEWIESEN.
ÄNDERUNGEN DÜRFEN NUR MIT GENEHMIGUNG DES ARCHITEKTEN VORGENOMMEN WERDEN.

MAUERWERK UND BETONGÜTEN NACH STATISCHER BERECHNUNG

- STAHLBETONDECKE
- MAUERWERK BESTAND
- STAHLBETON
- BETON UNBEWEHRT
- BETONPFOSTEN
- SCHALUNGSTEINMAUE DIN 4103-3
- MAUERWERK
- TROCKENBAU
- BETONSTÜTZEN, (schlitzen)
- BETON, (schütte- (schlitzen) Schlichtig)
- DEPOLIPOLST
- PUTZ
- TROCKENPUTZ

DIN 1053, STEINMARKEN FÜR WANDSCHLITZE SIND BEI TRAGENDEN WÄNDEN NICHT ZULÄSSIG. BEI INNENDÄMMUNG DÜRFEN NUR DIE NACH SCHALLSCHUTZZUTATEN ZULÄSSIGEN MATERIALIEN VERWENDET WERDEN.

DK	DIENKANTE	HWN	HEIZKÖRPERNISCHE
LW	LASTENAUFZ	HTWP	TECHNOLOGIFLÄCHEL
VP	VORZIEHPLANT	HP	HEIZKÖRPLANT
BW	BRÜSTUNGSWAND	HK	HEIZKÖRPER
BWH	BRÜSTUNGSWAND (ab DHNB)	LH	LÜFTERSCHACHT
DKS	DIENKANTE SCHUZ	ES	ERDGESCHOSS
DKSP	DIENKANTE SCHUZPLATTE	OS	OBERGESCHOSS
DAUP	DIENKANTE AUFFÜLLUNG	FB	FUSSBODEN
UKLD	LINTERKANTE LASTDOLLI	W	WAND
UKLS	LINTERKANTE LASTSCHUZ	D	DECKE
OKBR	OBERKANTE BRÜSTUNG	ST	STÜTZE
UKST	LINTERKANTE STURZ	BR	BRÜSTUNG
OKST	OBERKANTE STURZ/ATTIKA	TÜ	TÜRÖFFNUNGEN
OKFB	OBERKANTE FERTIGBODEN	FA	FASSADE
OKFB	OBERKANTE FERTIGFUSSBODEN	T	TÜRTAUNG
UKFD	LINTERKANTE FERTIGDECKE	FE	FENSTERBANKSIMSBRUCH
UKFD	LINTERKANTE FERTIGFLÄCHE	BE	AUSSENSCHUTZ
UKAD	LINTERKANTE ABDEN-DECKE	OL	OBERLICHT
RD	RAUMDECKE	FT	FENSTER
HOKO	HOHLRAUMDECKEN	BE	SUMMARE ESTRICH
DOKO	DOPPELDECKEN	ZE	ZEMENTESTRICH
E	ESTRICH	AE	ANHYDRITESTRICH
R	RAUM	EWST	BETONWERKSTEIN
RR	REGENROHR	BP	BETONPLATTEN
RW	REGENWASSER	TP	TREPPE
T	TREPPE	LI	LAICLEUP
GE	GELÄNDER	PU	PUTZ
GL	GELÄNDER	PA	PUTZ-ARMATION
HW	HERMEBRANKAND	HOLZ	HOLZ
WD	WANDDURCHBRUCH	ME	METALL
WS	WANDSCHLITZ	ALU	ALUMINIUM
DD	DECKENDURCHBRUCH	STAHL	STAHL
DS	DECKENSCHLITZ	EXPS	EXPAN. POLYSTYROL
SD	SCHACHTDURCHBRUCH	GLAS	GLASTEKTUR
SS	SCHACHTSCHLITZ		

LEGENDE

- WD, WANDDURCHBRUCH Maßangabe
- WS, WANDSCHLITZ Maßangabe
- SCHACHT Lage/Größe
- SS, BODENSCHLITZ Maßangabe
- RS,KWR/CWR,
- DSFB Dachrinne Anlage Fallrohren
- DKRR Dachrinne Fallrohren
- HWD Überdachte Fallrohre

BEGRIFFE ELEKTRO

E-WD	ELEKTRO-WANDDURCHBRUCH/BRUCH
E-WS	ELEKTRO-WANDSCHLITZ
E-BD	ELEKTRO-FUSSBODENDURCHBRUCH
E-BS	ELEKTRO-FUSSBODENSCHLITZ
E-DD	ELEKTRO-DECKENDURCHBRUCH
E-DS	ELEKTRO-DECKENSCHLITZ

BEGRIFFE SANITÄR

S-WD	SANITÄR-WANDDURCHBRUCH/BRUCH
S-WS	SANITÄR-WANDSCHLITZ
S-BD	SANITÄR-FUSSBODENDURCHBRUCH
S-BS	SANITÄR-FUSSBODENSCHLITZ
S-DD	SANITÄR-DECKENDURCHBRUCH
S-DS	SANITÄR-DECKENSCHLITZ
SVSR	SANITÄR-SENKRECHTABFLUSS

BEGRIFFE LÜFTUNG

L-WD	LÜFTUNG-WANDDURCHBRUCH/BRUCH
L-WS	LÜFTUNG-WANDSCHLITZ
L-BD	LÜFTUNG-FUSSBODENDURCHBRUCH
L-BS	LÜFTUNG-FUSSBODENSCHLITZ
L-DD	LÜFTUNG-DECKENDURCHBRUCH

BEGRIFFE HEIZUNG

H-WD	HEIZUNG-WANDDURCHBRUCH/BRUCH
H-WS	HEIZUNG-WANDSCHLITZ
H-BD	HEIZUNG-FUSSBODENDURCHBRUCH
H-BS	HEIZUNG-FUSSBODENSCHLITZ
H-DD	HEIZUNG-DECKENDURCHBRUCH

INDEX	ÄNDERUNG BETRIFFT	DATUM	BEARBEITER
	Erstausgabe	XXX	KI

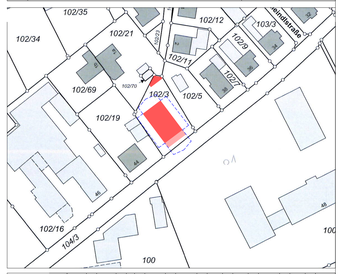

	PROJEKT	STATTLER	LPH	BAUTEIL	GEWERK	RAUM	EBENE	Plan-Nr.	INDEX	STATUS
	LHM	KA	5		ARC					
DATUM	xxx									
MASSSTAB	1:50									
LEISTUNGSPHASE	Ausführungsplanung									
WERKPLANSTUFE	WP _ 01									
PLANINHALT	**Grundriss Untergeschoss - Erdgeschoss**									
PROJEKT	**Neubau eines Mehrfamilienwohnhauses** Maria-Ward-Straße 42, 84359 Simbach am Inn Flur-Nr. 102/3, Gemarkung Simbach am Inn									
BAUHERR/ EIGENTÜMER	Werner Schuster Kurt Schuster Münchner Straße 46 a 84359 Simbach am Inn	**VORABZUG 29.07.2025**								

PRÜFVERMERK		ARCHITEKT	FACHPLANER		FREIGABE BAUHERR
	DATUM				
	NAME				
	UNTERSCHRIFT				

ARCHITEKT	Ausführungsplanung
	Kißling_ Architekten Richard-Scharrer-Straße 8 84359 Simbach am Inn 0049(0)8571 92 41 30 info@kissling-architekten.de