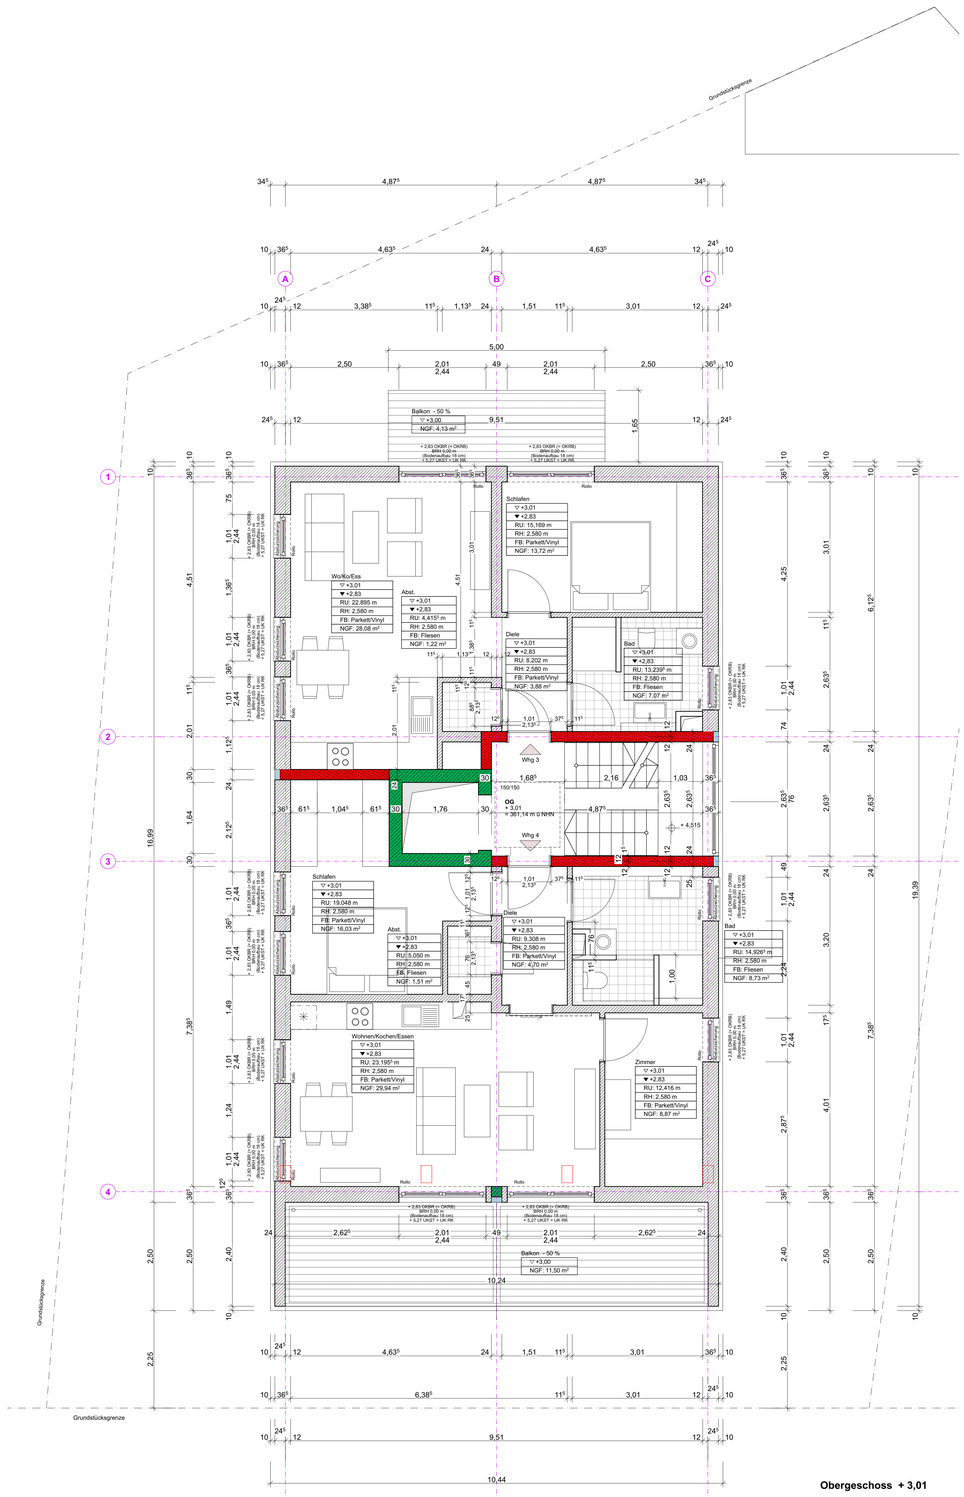

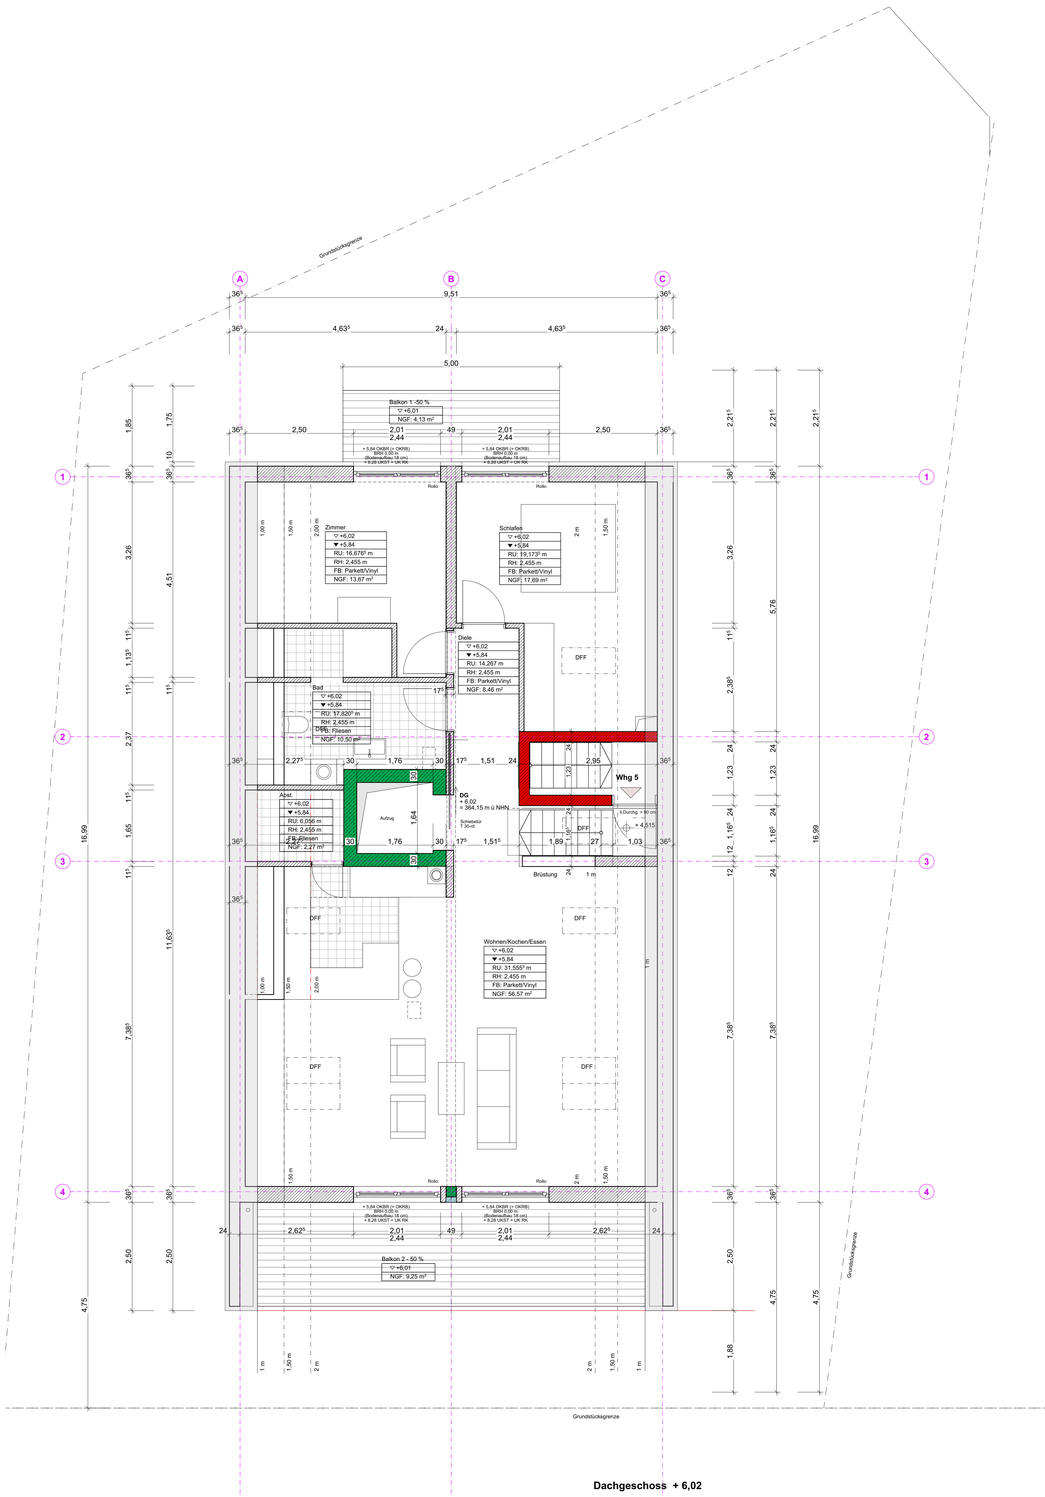

FLUGRAPLATTEN SIND MIT DURCHLAUFENDEN FUGEN ZU VERLEGEN. DIE TÜRHÖHEN DER INNENTÜREN SIND BEZOGEN AUF OK FERTIGFUSSBODEN DER HÖHEREN RAUMSTE BEI UK STUTZ. STURZ- UND BRÜSTUNGSHÖHEN UND FASSADENÖFFNUNGEN SIND BEZOGEN AUF OK ROHBODEN DES JEWEILIGEN GESCHOSSES.
ALLE MAßE SIND VERANTWORTLICH ZU PRÜFEN, BZW. AM BAU ZU NEHMEN. AUSFÜHRUNG DER TREPPEN NACH DEN DETAILPLÄNEN.
FÜR DIE RICHTIGKEIT UND EINHALTUNG DER MAßE HAFTET DER UNTERNEHMER.
PLAN- UND MAßDIFFERENZEN MÜSSEN VOR DER AUSFÜHRUNG MIT DEN ZUSTÄNDIGEN PLANERN GEKLÄRT WERDEN.
DIESER PLAN IST NUR IN VERBINDUNG MIT DEN SCHAL- UND BEWEHRUNGSPLÄNEN DES STATIKBÜROS VOLLSTÄNDIG. ALLE TRAGENDEN BAUTEILE NACH STATISCHER BERECHNUNG AUF DAS LIVINGBÜRO HIN GEGEBEN.
ÄNDERUNGEN DÜRFEN NUR MIT GENEHMIGUNG DES ARCHITEKTEN VORGENOMMEN WERDEN.

MAUERWERK UND BETONGÜTEN NACH STATISCHER BERECHNUNG

- STAHLBETONDECKE
- MAUERWERK BESTAND
- STAHLBETON
- BETON UNBEWEHRT
- BETONPFOSTEN
- SCHALLSCHUTZMASSNAHME DIN 4109-5
- MAUERWERK
- BETONPFOSTEN, bzw. Stahlbeton
- BETON, bzw. Stahlbeton, gezeichnete Schalung
- GEOPUFFELT
- PUTZ
- TROCKENPUTZ

DIN 1053: STEINMAßREGELN FÜR MAUERWERKSBAU
ZULÄSSIGE BEANSPRUCHUNG ZUGFREIER MAUERWERKSBAU
ZULÄSSIGEN MATERIALIEN VERWENDET WERDEN.

OK	OBERKANTE	HBN	HEIZKÖRPERNISCHE
UK	UNTERKANTE	RFHP	RENOVALISPFLOSEL
VK	VORDERKANTE	HP	HEIZPUMPT
RK	RÜCKKANTE (in CHRB)	LW	LÜFTUNG
EKH	EINGANGSHÖHE (in CHRB)	TP	TEPPLAPT
BRH	BRÜSTUNGSHÖHE (in CHRB)	UG	UNTERGESCHOSS
FH	FENSTERHÖHE (in CHRB)	EG	ERDGESCHOSS
OKAB	OBERKANTE ABSCHLUSS	OG	OBERGESCHOSS
OKAP	OBERKANTE AUFPOLLUNG	FB	FUSSBODEN
UKAP	UNTERKANTE AUFPOLLUNG	D	DECKE
OKUE	OBERKANTE ÜBERDECKE	DE	DECKE
OKBR	OBERKANTE BRÜSTUNG	ST	STÜTZE
OKFF	OBERKANTE FERTIG	WA	WANDAUFLAGER
OKFT	OBERKANTE FERTIGTEIL	RL	RUOLLLADENKASTEN
OKRB	OBERKANTE ROHBODEBEN	FA	FASSADE
OKRD	OBERKANTE RÜCKSPRUNGDECKE	FE	FENSTER
UKRD	UNTERKANTE RÜCKSPRUNG	FS	FUSBODENSCHALLBRUCH
UKFD	UNTERKANTE FERTIGDECKE	BS	BODENSCHUTZ
UKRD	UNTERKANTE RÜCKSPRUNGDECKE	TÜ	TÜRÖFFNUNG
BSH	BRÜSTUNGSHÖHE	TR	TREPPE
HOBO	HOHLRAUMBODEN	SE	SCHWIMM ESTRICH
UK	UNTERKANTE	SB	SCHWIMMBODEN
LW	LÜFTUNG	VB	VERBUNDESTRICH
R	ROHR	BWRT	BETONWANDSTEIN
WA	WANDAUFLAGER	BT	BETONWANDSTEIN
TR	WASSERAUF	W	FLIESEN AUF
TW	TREPPE	L	LINOLEUM
UK	UNTERKANTE	T	TEPPICH
UK	UNTERKANTE	GF	GRUNDIERUNG
WA	WANDAUFLAGE	HO	HOLZ
		ME	METALL
WD	WANDDURCHBRUCH	KU	KUNSTSTOFF
WS	WANDSCHUTZ	STA	STAHL
DD	DECKENDURCHBRUCH	CUPG	CUTTING PIQ-YOTYPOL
DS	DECKENSCHUTZ	DS	DICHTSCHB
FD	FUßBODENDURCHBRUCH	FA	FUßBODENFLÄCHE
KB	KERNBOHRUNG	FA	FUßBODENSCHALLDÄMMUNG
BPT	BUHRTHAL	VS	VORHAUTSCHALE

BEGRIFFE ELEKTRO

S-DD	ELEKTRO DECKENDURCHBRUCH
S-WD	ELEKTRO WANDDURCHBRUCH
S-BD	ELEKTRO BODENDURCHBRUCH
S-WD	ELEKTRO WANDDURCHBRUCH
S-DS	ELEKTRO DECKENSCHUTZ
S-DSK	ELEKTRO DECKENSCHUTZ ABKÜHM

BEGRIFFE SANITÄR

S-DD	SANITÄR DECKENDURCHBRUCH
S-WD	SANITÄR WANDDURCHBRUCH
S-BD	SANITÄR FUßBODENDURCHBRUCH
S-WD	SANITÄR WANDDURCHBRUCH
S-DS	SANITÄR DECKENSCHUTZ
S-DSK	SANITÄR DECKENSCHUTZ ABKÜHM

BEGRIFFE LÜFTUNG

L-DD	LÜFTUNG DECKENDURCHBRUCH
L-WD	LÜFTUNG WANDDURCHBRUCH
L-BD	LÜFTUNG FUßBODENDURCHBRUCH
L-WD	LÜFTUNG WANDDURCHBRUCH
L-DS	LÜFTUNG DECKENSCHUTZ

BEGRIFFE HEIZUNG

H-DD	HEIZUNG DECKENDURCHBRUCH
H-WD	HEIZUNG WANDDURCHBRUCH
H-BD	HEIZUNG FUßBODENDURCHBRUCH
H-WD	HEIZUNG WANDDURCHBRUCH
H-DS	HEIZUNG DECKENSCHUTZ

LEGENDE

- WD: WANDDURCHBRUCH
- Bodenfrei
- DS: DECKENSCHUTZ
- Bodenfrei/Putz
- BD: BODENDURCHBRUCH
- Ungedämmt
- SD: SEITENDURCHBRUCH
- Ungedämmt
- Schallgut
- Ungedämmt
- ES: ESSENSCHUTZ
- Ungedämmt/Talk
- BS: LAVASCHEL
- DSTE
- Undichte Anfüge Fußleiste
- DSTE
- Undichte Fußleiste
- DSTE
- Undichte Fußleiste

INDEX	ÄNDERUNG BETRIFFT	DATUM	BEARBEITER
	Erstausgabe	XXX	KI

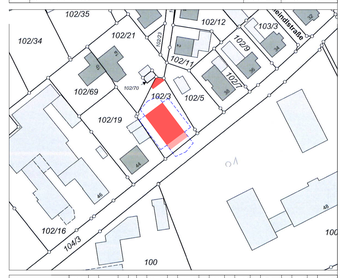

	PROJEKT	ERSTELLER	LPH	BAUTEIL	GEWERK	MAßST.	EBENE	Plan-Nr.	INDEX	STATUS
	LHM	KA	5		ARC					
DATUM	XXX									
MAßSTAB	1:50							+- 0,00 = 358,13 m ü NHN		
LEISTUNGSPHASE	Ausführungsplanung									
WERKPLANSTUFE	WP _ 01									
PLANINHALT	**Grundriss Obergeschoss - Dachgeschoss**									
PROJEKT	**Neubau eines Mehrfamilienwohnhauses** Maria-Ward-Straße 42, 84359 Simbach am Inn Flur-Nr. 102/3, Gemarkung Simbach am Inn									
BAUHERR/ EIGENTÜMER	Werner Schuster Kurt Schuster Münchner Straße 46 a 84359 Simbach am Inn									
	VORABZUG **29.07.2025**									

PRÜFVERMERK	ARCHITEKT	FACHPLANER		FREIGABE BAUHERR
DATUM				
NAME				
UNTERSCHRIFT				

ARCHITEKT	Ausführungsplanung
	Kißling_ Architekten Richard-Schemer-Straße 8 84359 Simbach am Inn 0049(0)8571 92 41 30 info@kissling-architekten.de